


PLANS PRÉLIMINAIRES
EMIS POUR P.I.I.A.
SEULEMENT

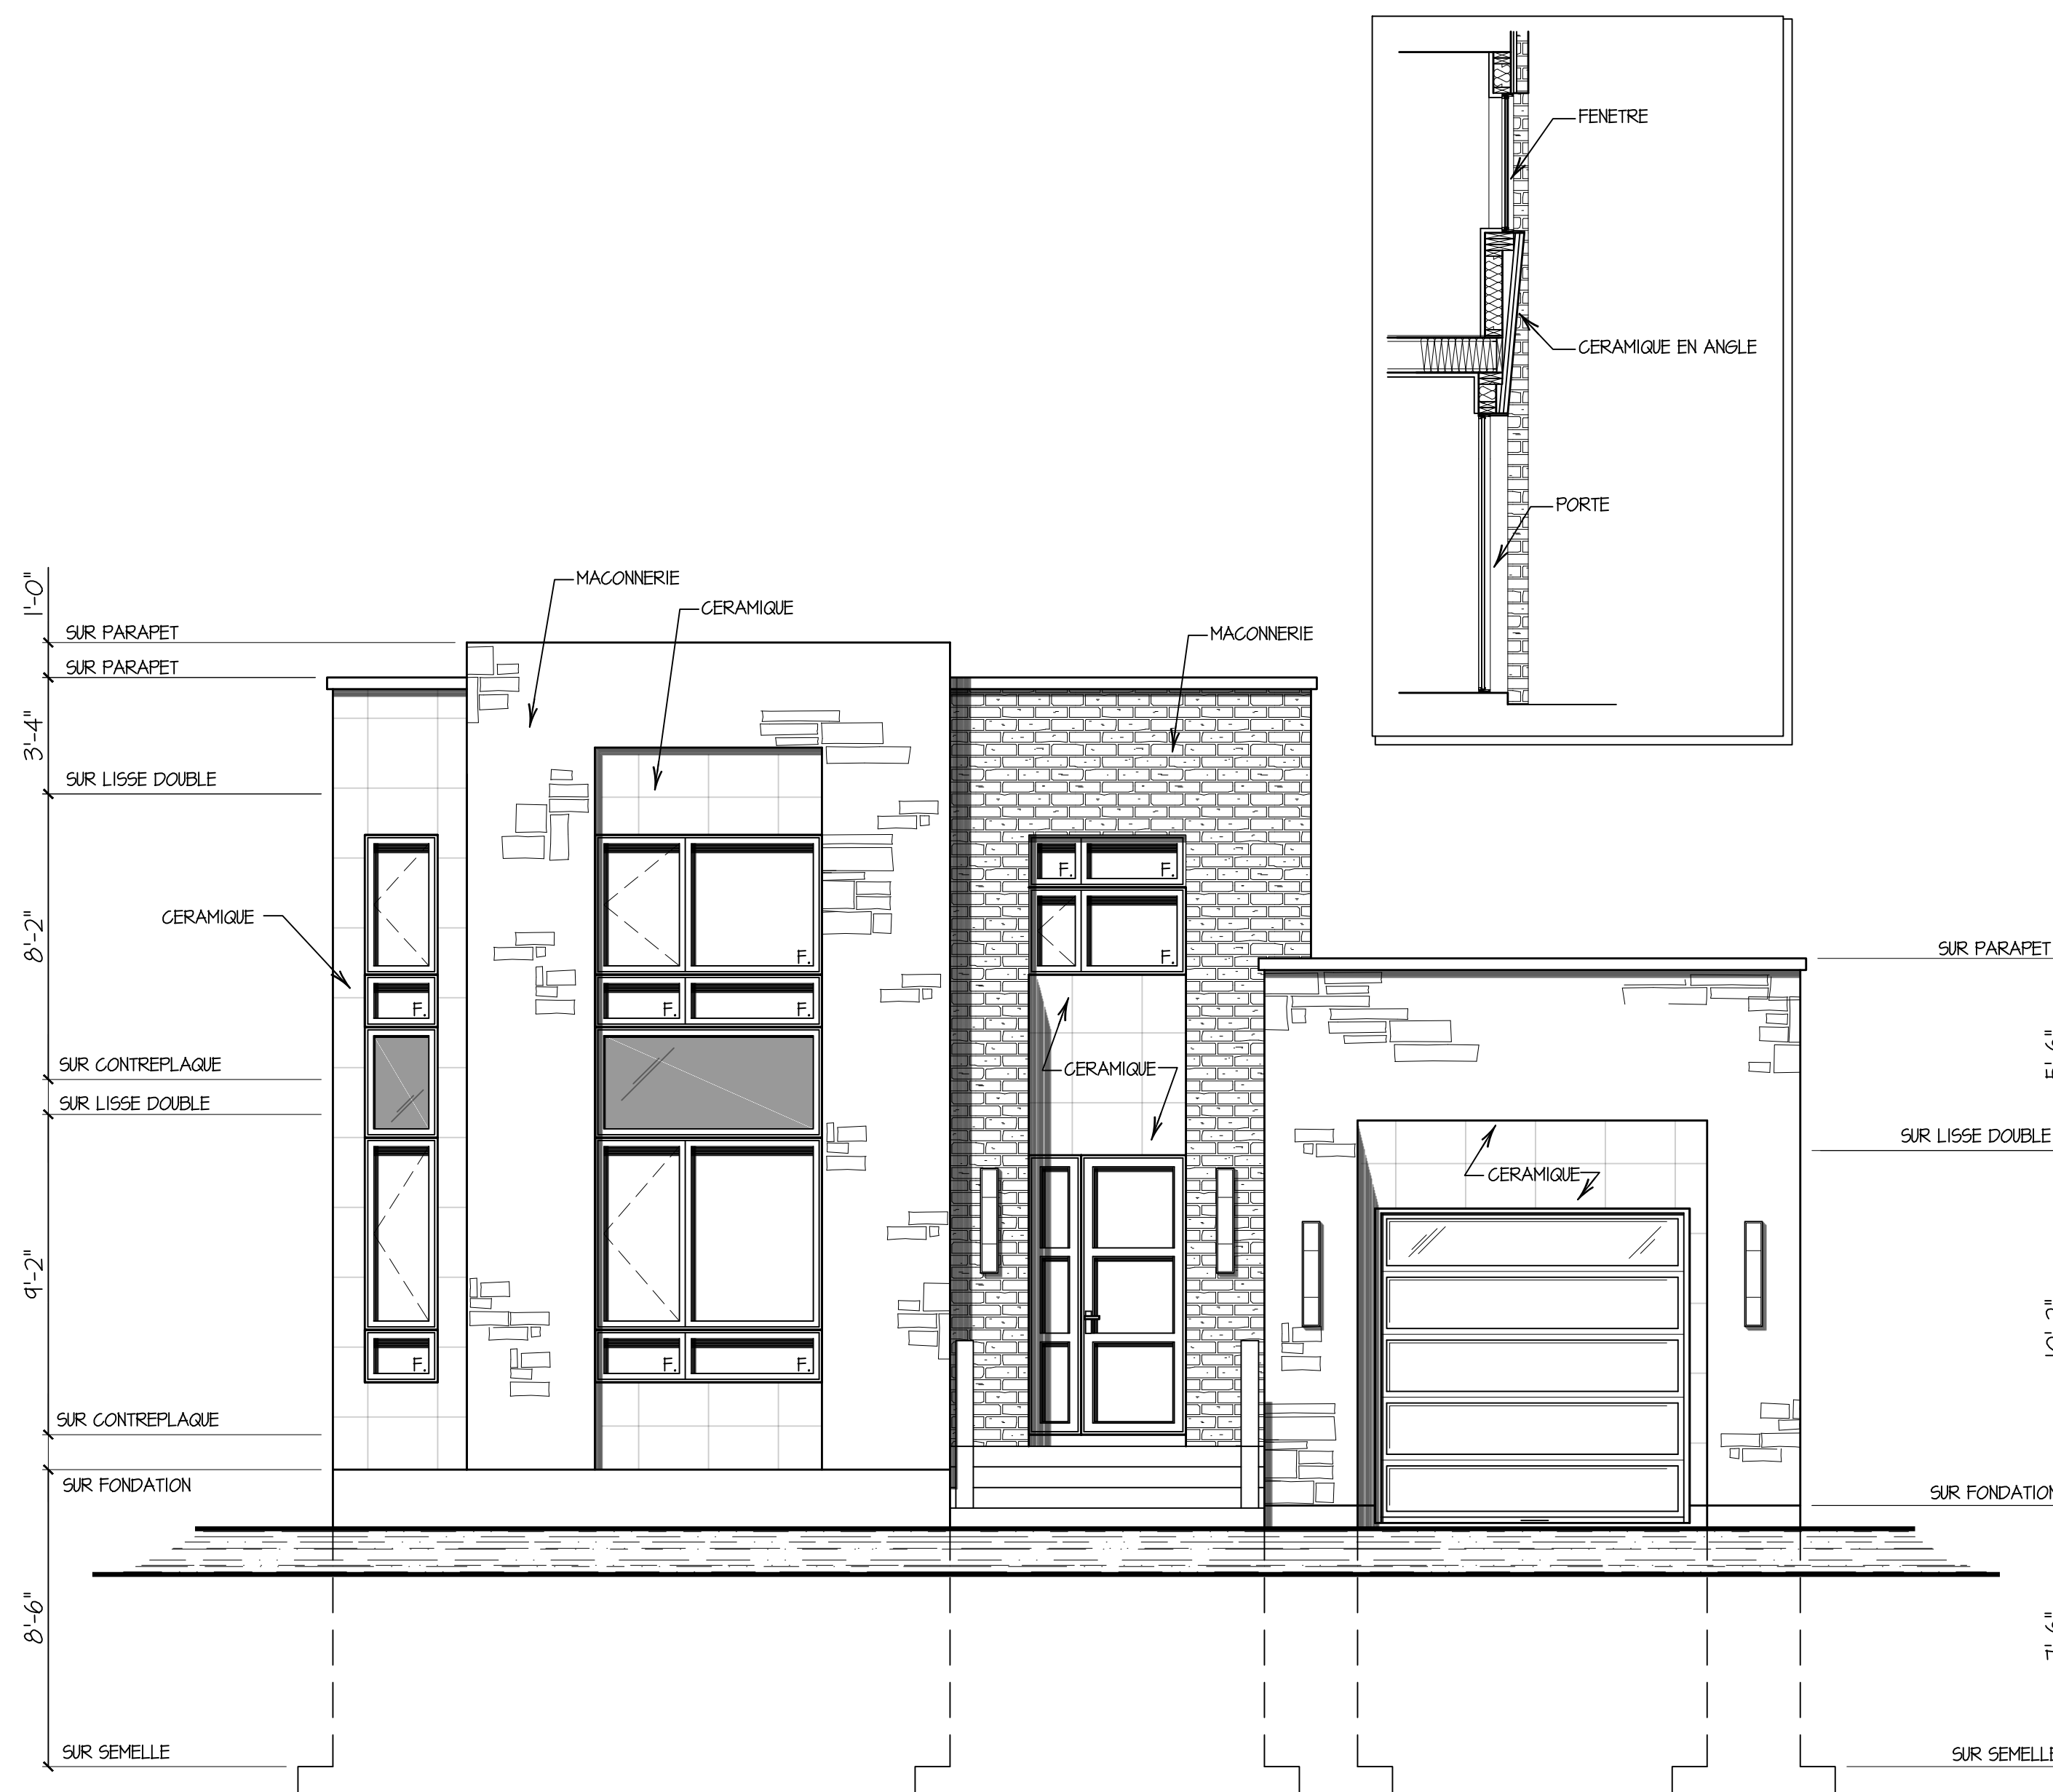

MARQUIS INC.
ELEVATION PRINCIPALE

**ARCHITECTURE
STMARTIN**

450.713.1103
nathaliestmartin.com
190 Hector-Papin, suite 112
L'Assomption, Qc. J5W 3L1

DESSINE POUR:
MARQUIS.
ENTREPRENEUR GÉNÉRAL
WWW.MARQUISINC.CA


TITRE DU PROJET:
LE PARIS-OPTION C

DESSINE PAR: *V.D.* APPROUVE PAR: *N.S.*

DATE: *SEPTEMBRE 2014* DOSSIER: *13-2478*

ECHELLE: *1/4"=1'-0"* PAGE: *1/7*

PLANS PRÉLIMINAIRES
EMIS POUR P.I.I.A.
SEULEMENT

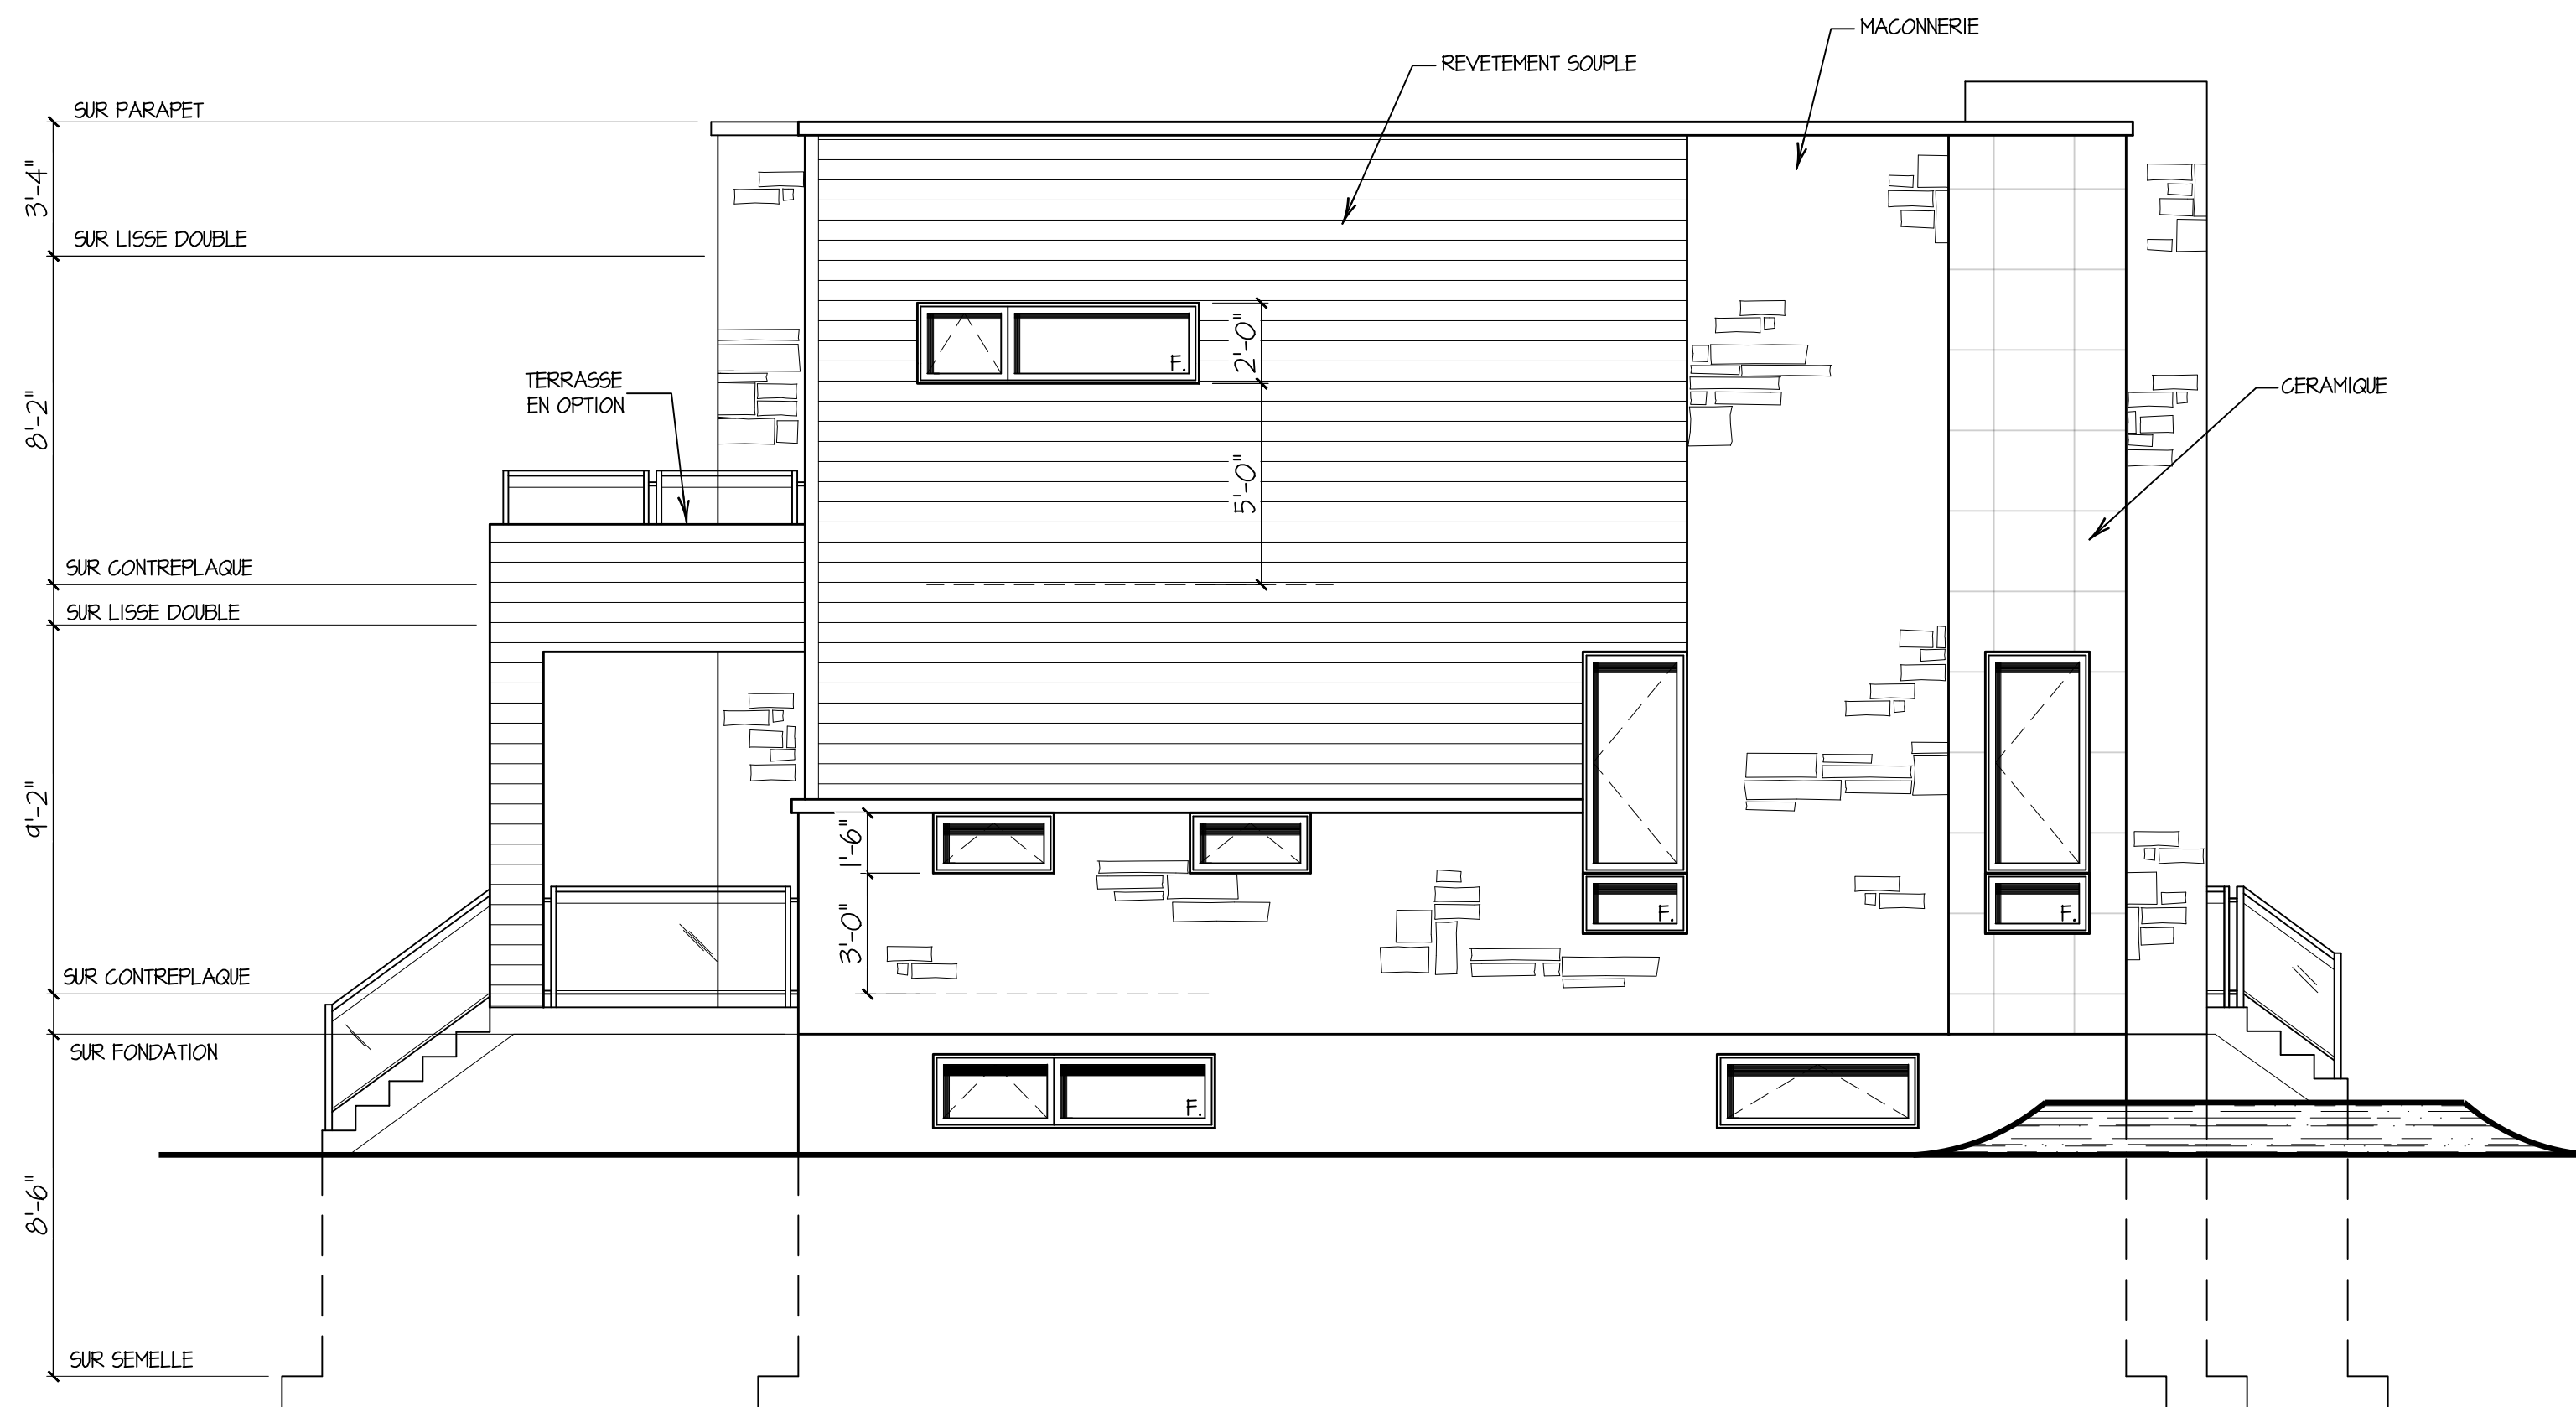

ÉLÉVATION GAUCHE

ÉCHELLE 1/4"=1'-0"

ARCHITECTURE
STMARTIN



450.713.1103
nathaliestmartin.com
190 Hector-Papin, suite 112
L'Assomption, Qc. J5W 3L1

DESSINE POUR:

MARQUIS.
ENTREPRENEUR GÉNÉRAL
WWW.MARQUISINC.CA

TITRE DU PROJET:

LE PARIS-OPTION C

DESSINE PAR:

V.D.

APPROUVE PAR:

N.S.

DATE:

SEPTEMBRE 2014

DOSSIER :

13-2478


ÉCHELLE:

1/4"=1'-0"

PAGE:

2/7

PLANS PRÉLIMINAIRES
EMIS POUR P.I.I.A.
SEULEMENT

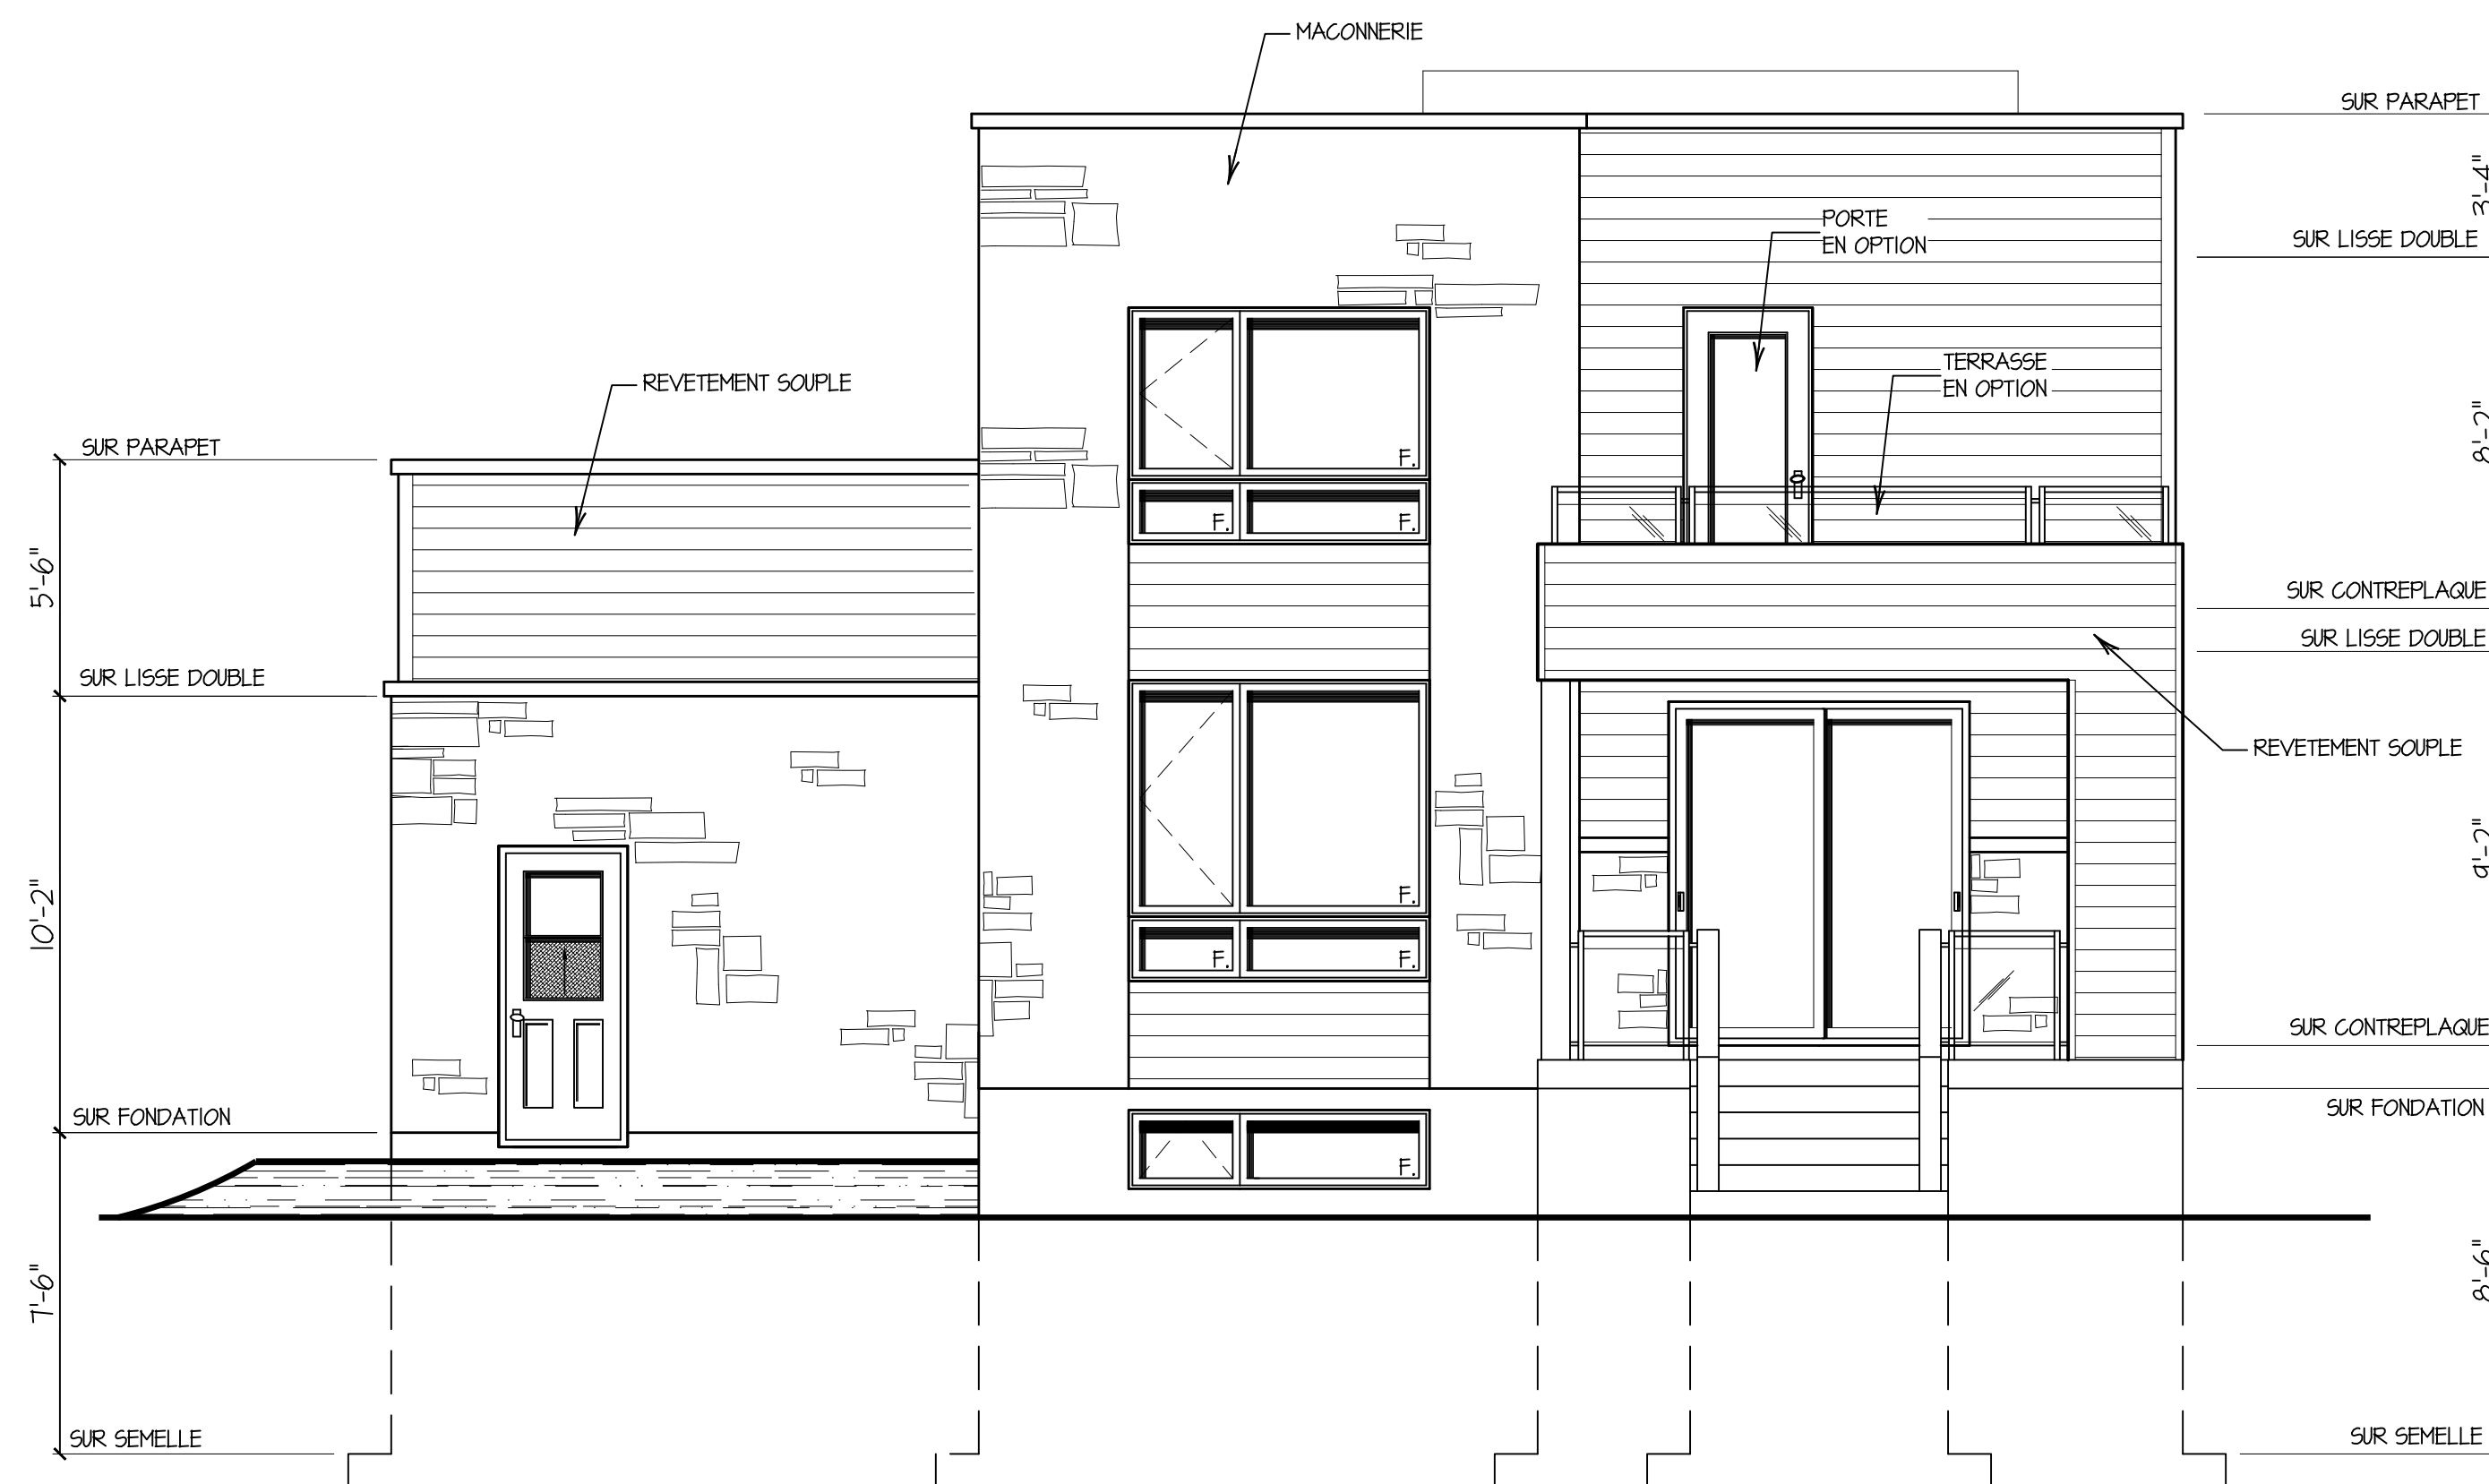

ÉLÉVATION ARRIÈRE

ÉCHELLE 1/4"=1'-0"

ARCHITECTURE
STMARTIN



450.713.1103
nathaliestmartin.com
190 Hector-Papin, suite 112
L'Assomption, Qc. J5W 3L1

DESSINE POUR:

MARQUIS.
ENTREPRENEUR GÉNÉRAL
WWW.MARQUISINC.CA

TITRE DU PROJET:

LE PARIS-OPTION C

DESSINE PAR:

V.D.

APPROUVE PAR:

N.S.

DATE:

SEPTEMBRE 2014

DOSSIER :

13-2478


ÉCHELLE:

1/4"=1'-0"

PAGE:

3/7

PLANS PRÉLIMINAIRES
EMIS POUR P.I.I.A.
SEULEMENT

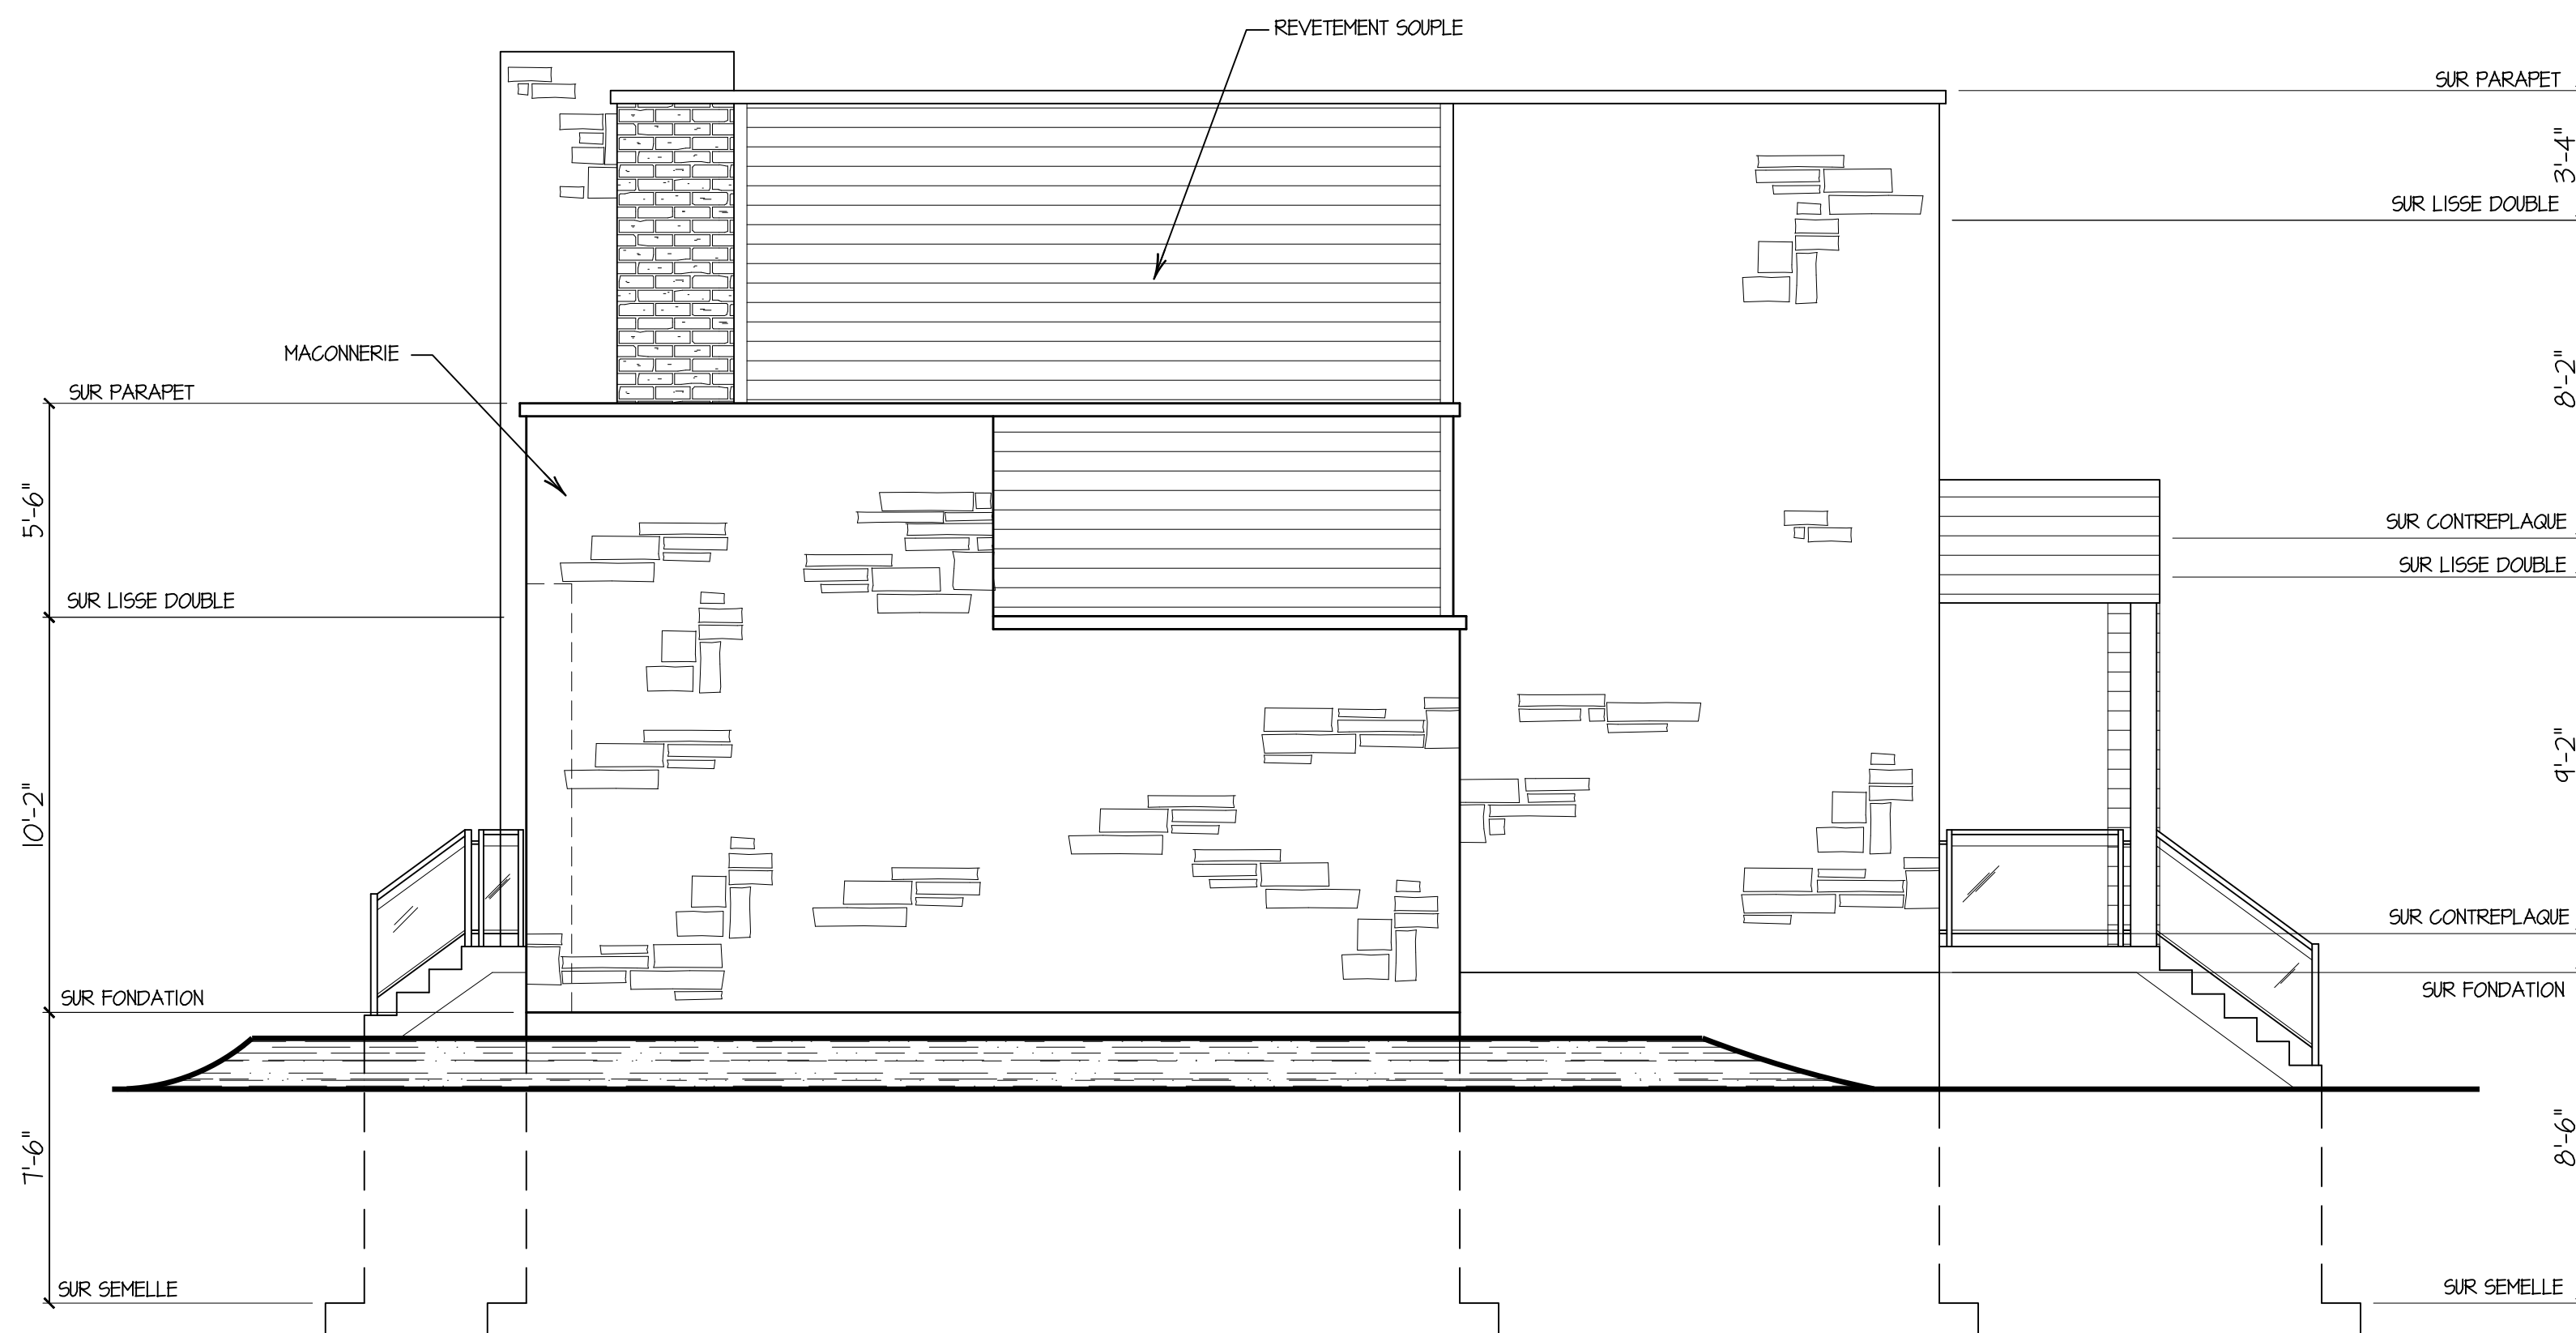

ÉLÉVATION DROITE

ÉCHELLE 1/4"=1'-0"

ARCHITECTURE
STMARTIN



450.713.1103
nathaliestmartin.com
190 Hector-Papin, suite 112
L'Assomption, Qc. J5W 3L1

DESSINE POUR:

MARQUIS.
ENTREPRENEUR GÉNÉRAL
WWW.MARQUISINC.CA

TITRE DU PROJET:

LE PARIS-OPTION C

DESSINE PAR:

V.D.

APPROUVE PAR:

N.S.

DATE:

SEPTEMBRE 2014

DOSSIER :

13-2478


ÉCHELLE:

1/4"=1'-0"

PAGE:

4/7

PLANS PRÉLIMINAIRES
EMIS POUR P.I.I.A.
SEULEMENT

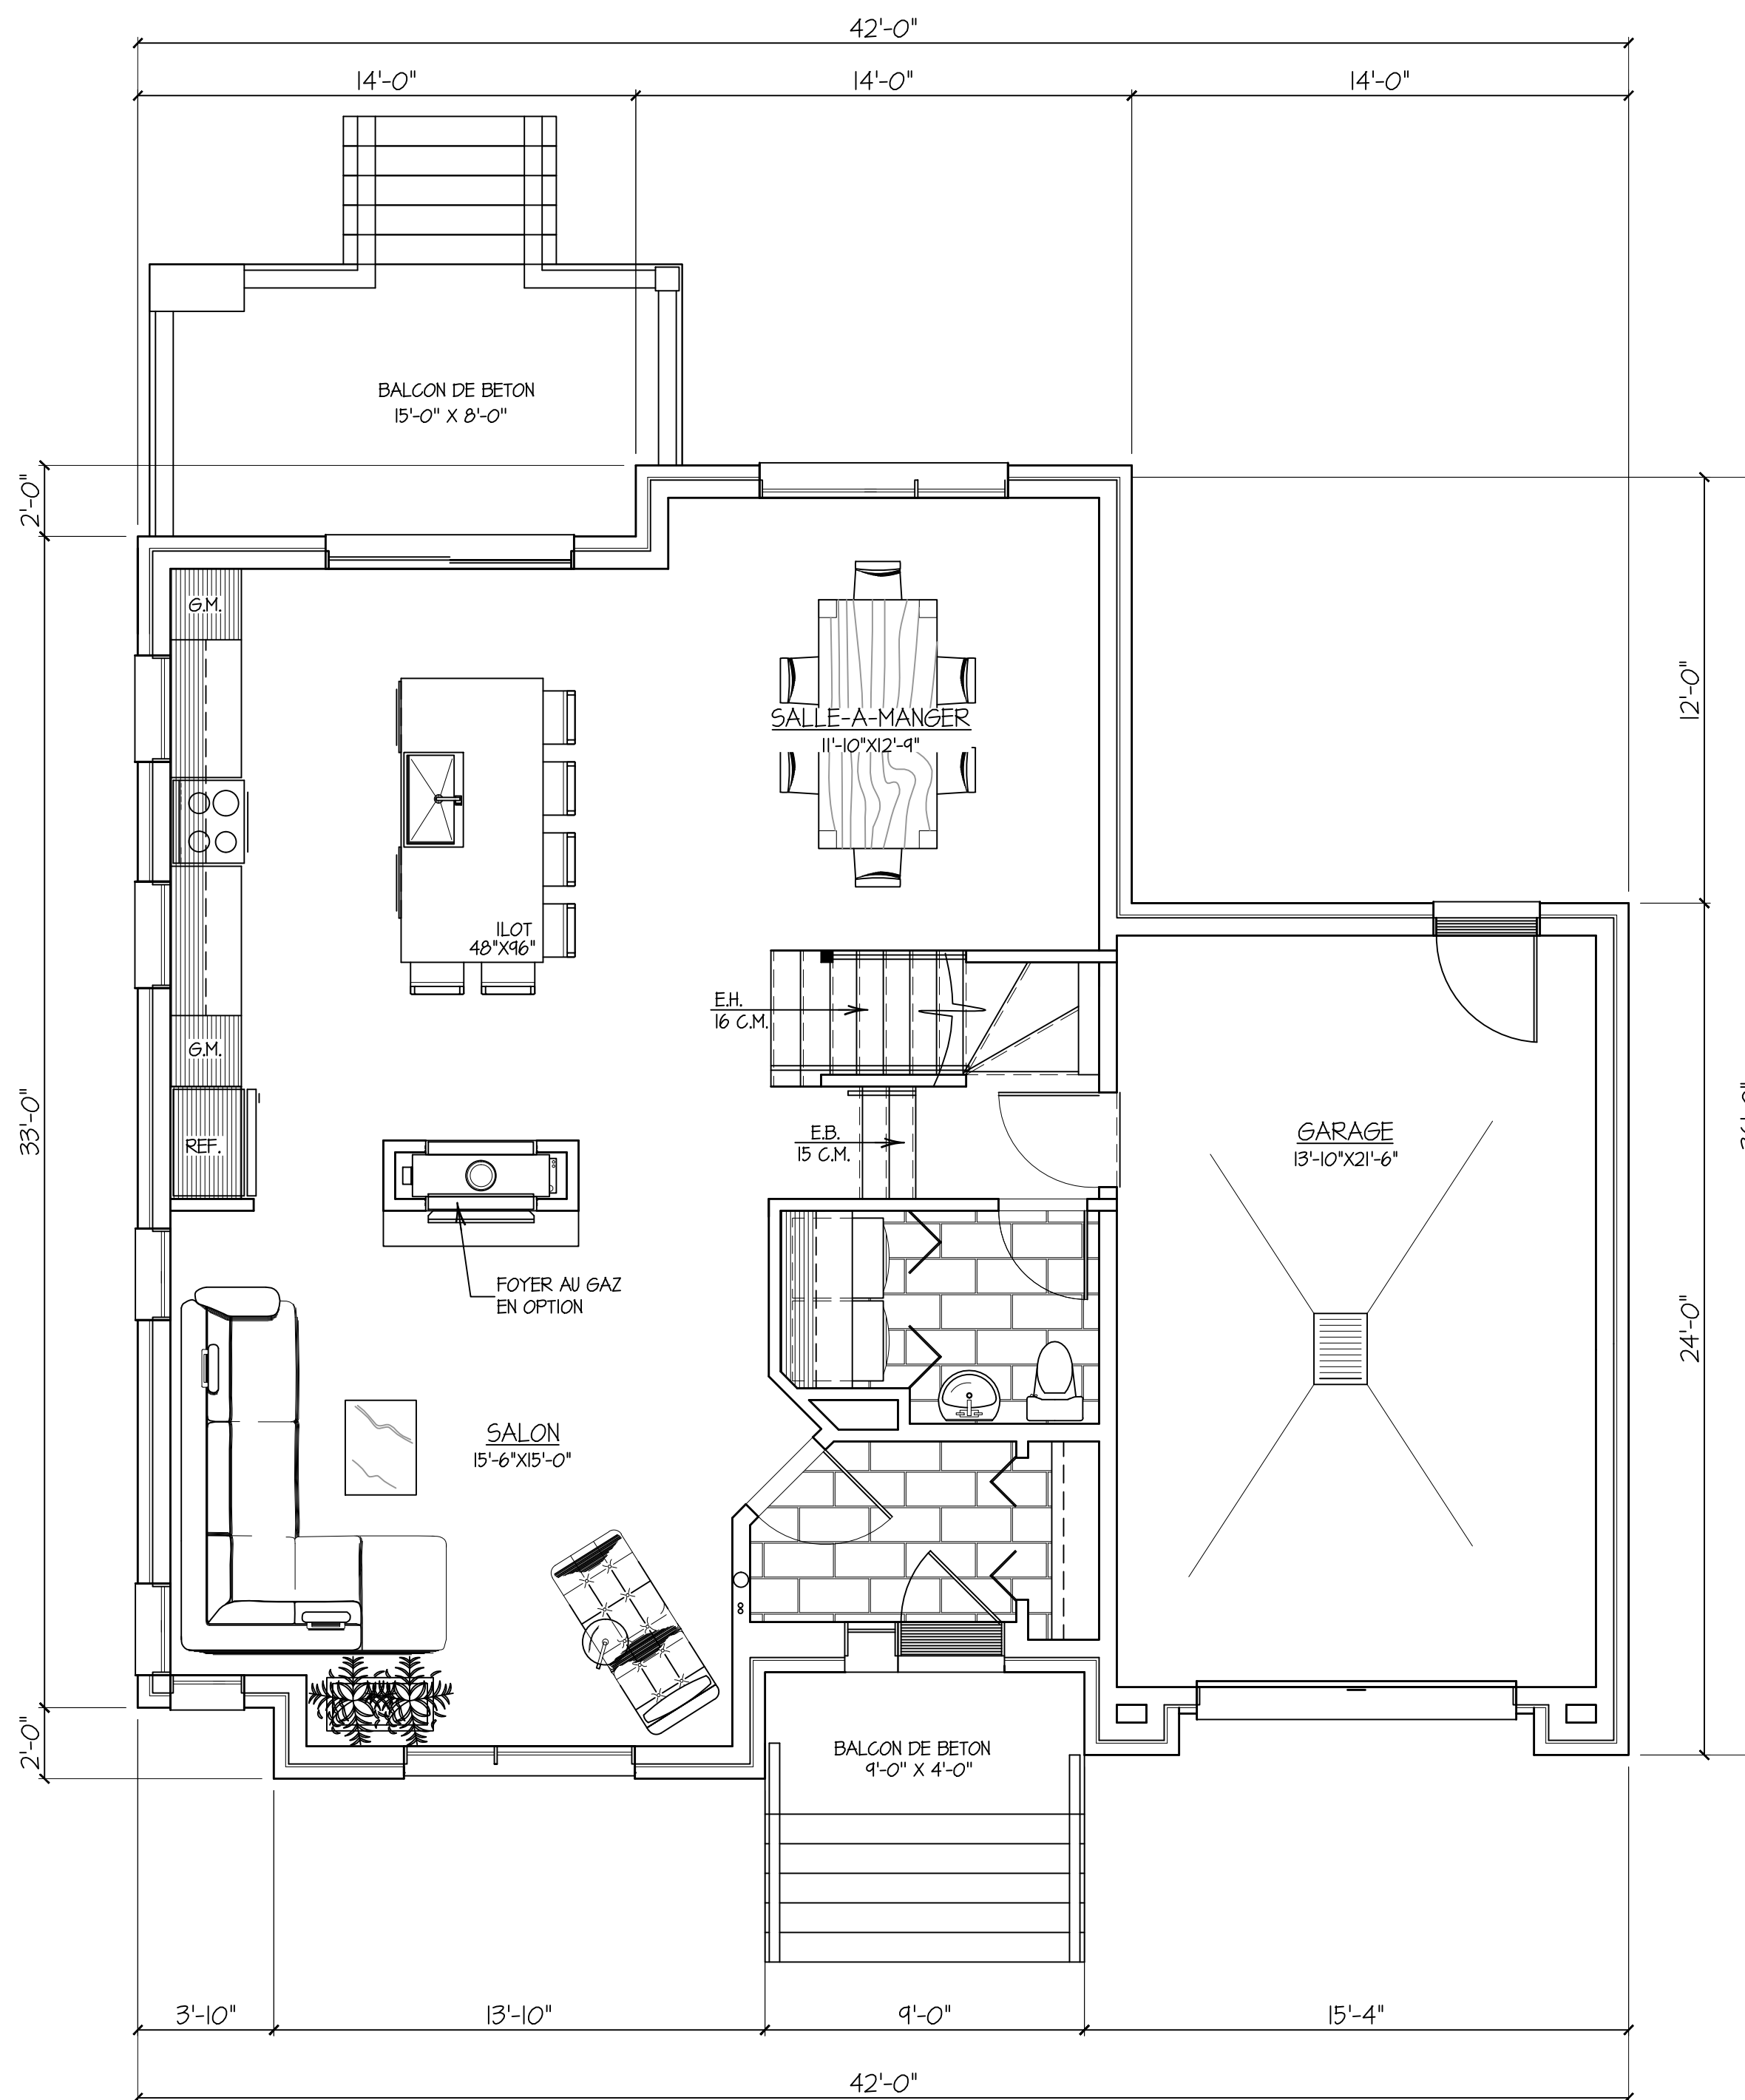

REZ-DE-CHAUSSEE

SUPERFICIE HABITABLE: 925 PI.CA.
SUPERFICIE GARAGE: 338 PI.CA.

ARCHITECTURE
STMARTIN



450.713.1103
nathaliestmartin.com
190 Hector-Papin, suite 112
L'Assomption, Qc. J5W 3L1

DESSINE POUR:
MARQUIS.
ENTREPRENEUR GÉNÉRAL
WWW.MARQUISINC.CA


TITRE DU PROJET:
LE PARIS-OPTION C

DESSINE PAR: APPROUVE PAR:
V.D. N.S.

DATE: DOSSIER :
SEPTEMBRE 2014 13-2478

ECHELLE: PAGE:
1/4"=1'-0" 5/7

PLANS PRÉLIMINAIRES
EMIS POUR P.I.I.A.
SEULEMENT

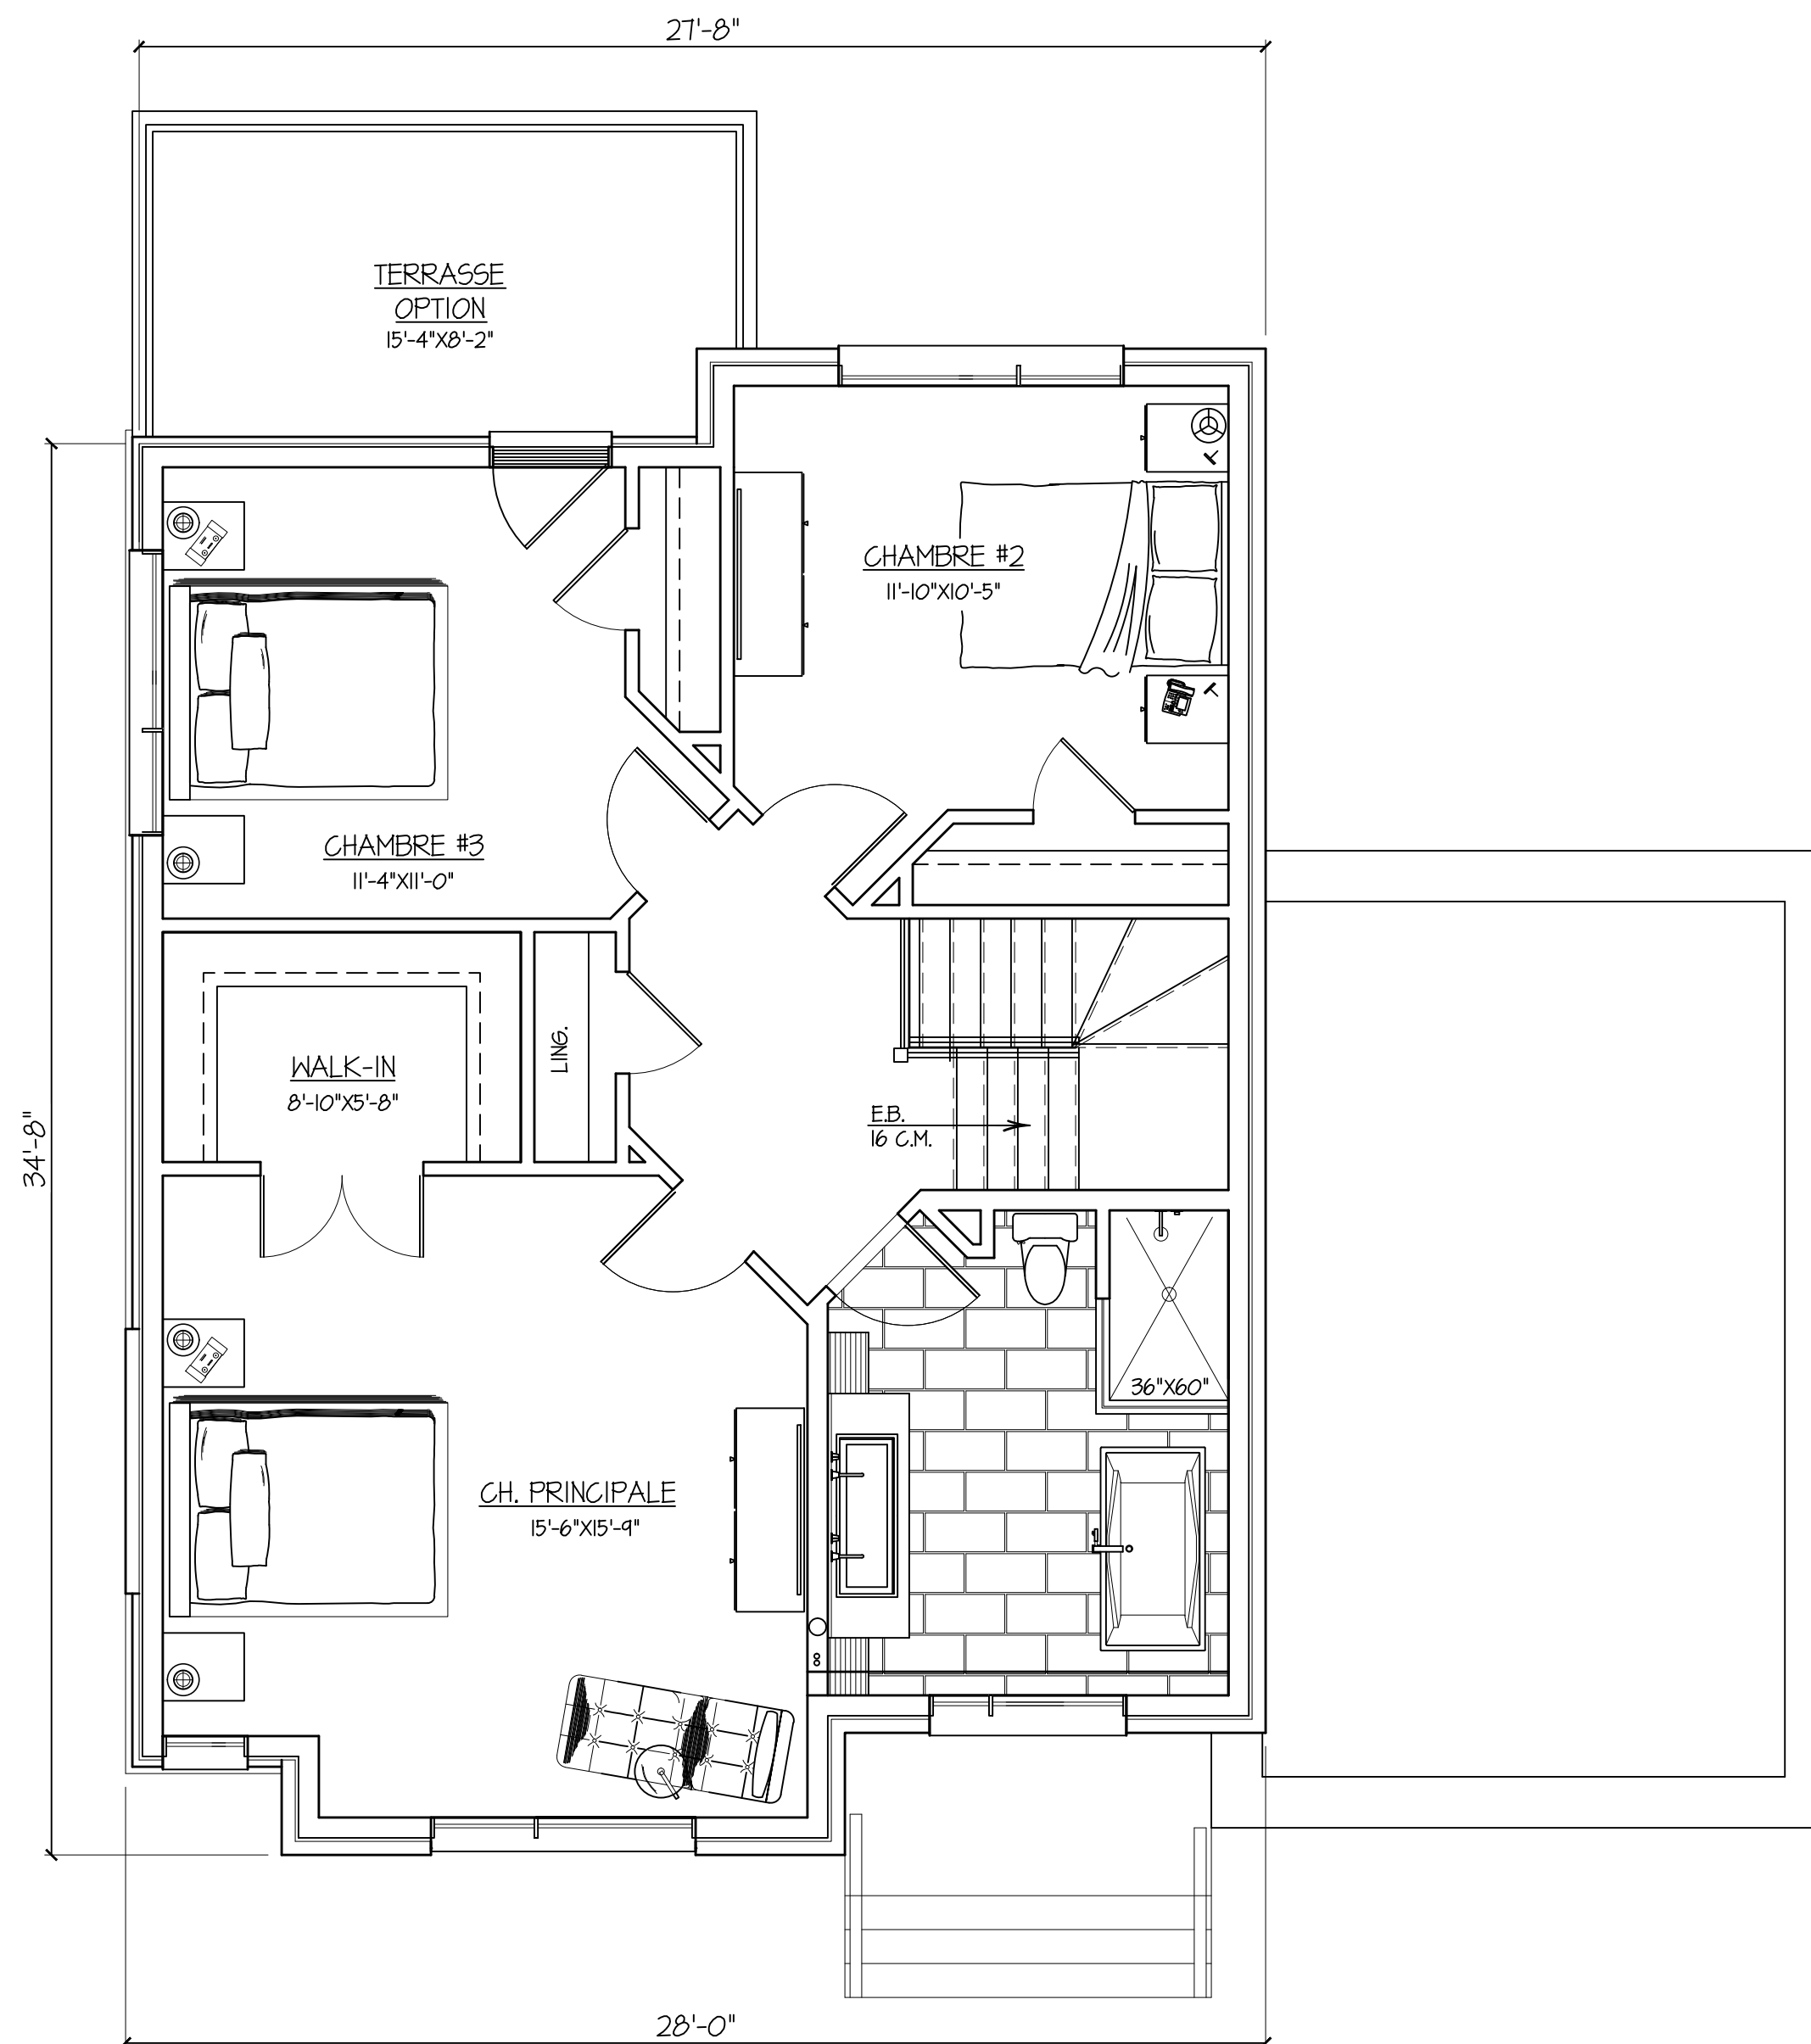

ÉTAGE

SUPERFICIE HABITABLE: 954 PI.CA.

ARCHITECTURE
STMARTIN



450.713.1103
nathaliestmartin.com
190 Hector-Papin, suite 112
L'Assomption, Qc. J5W 3L1

DESSINE POUR:

MARQUIS.
ENTREPRENEUR GÉNÉRAL
WWW.MARQUISINC.CA

TITRE DU PROJET:

LE PARIS-OPTION C

DESSINE PAR:

V.D.

APPROUVE PAR:

N.S.

DATE:

SEPTEMBRE 2014

DOSSIER :

13-2478


ECHELLE:

1/4"=1'-0"

PAGE:

6/7

PLANS PRÉLIMINAIRES
EMIS POUR P.I.I.A.
SEULEMENT

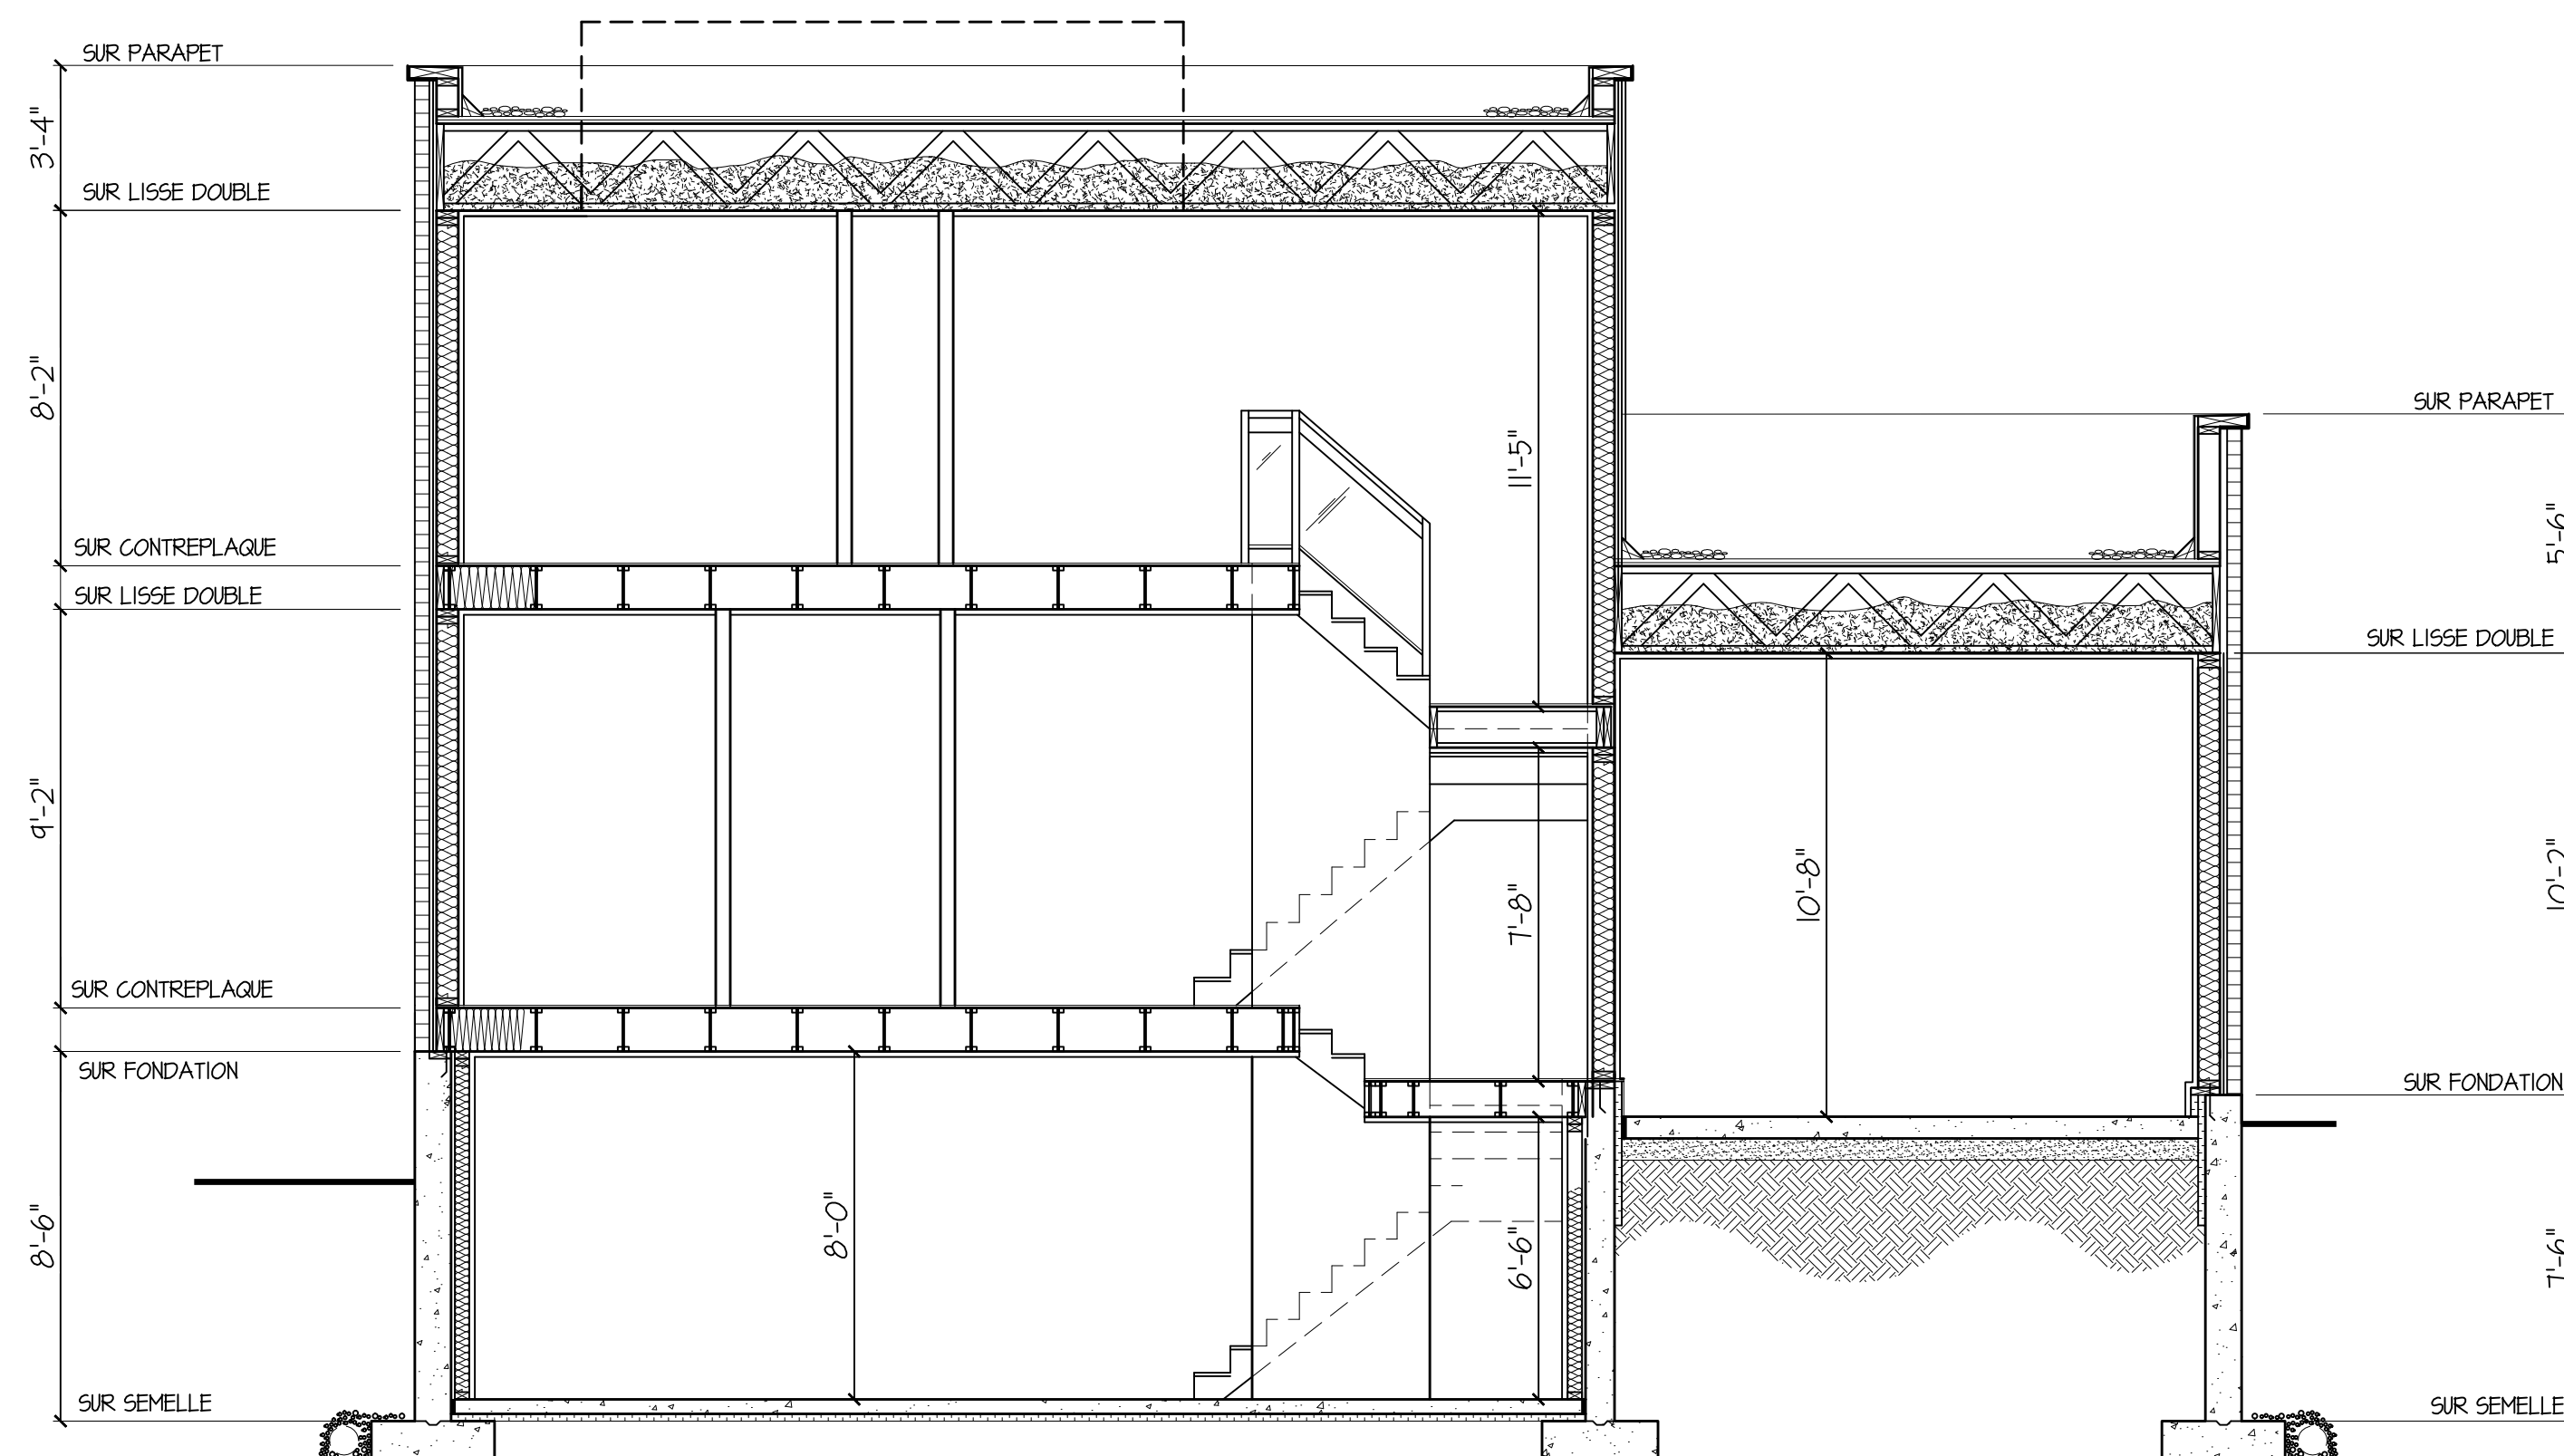

COUPE A

ÉCHELLE 1/4"=1'-0"

ARCHITECTURE
STMARTIN



450.713.1103
nathaliestmartin.com
190 Hector-Papin, suite 112
L'Assomption, Qc. J5W 3L1

DESSINE POUR:

MARQUIS.
ENTREPRENEUR GÉNÉRAL
WWW.MARQUISINC.CA

TITRE DU PROJET:

LE PARIS-OPTION C

DESSINE PAR:

V.D.

APPROUVE PAR:

N.S.

DATE:

SEPTEMBRE 2014

DOSSIER :

13-2478

ÉCHELLE:

1/4"=1'-0"

PAGE:

7/7